



ΕΦΗΜΕΡΙΣ ΤΗΣ ΚΥΒΕΡΝΗΣΕΩΣ

ΤΗΣ ΕΛΛΗΝΙΚΗΣ ΔΗΜΟΚΡΑΤΙΑΣ

ΤΕΥΧΟΣ ΤΕΤΑΡΤΟ — Αρ. Φύλλου 222

26 Μαρτίου 1997

ΑΠΑΛΛΟΤΡΙΩΣΕΙΣ

ΑΠΟΦΑΣΕΙΣ

Αριθ. Τ.Υ. 3541

Καθορισμός ορίων Ζώνης Λιμένα Πέρδικας Ν. Αίγινας.

Ο ΝΟΜΑΡΧΗΣ ΠΕΙΡΑΙΩΣ

Έχοντας υπόψη:

1. Το Ν. 3200/55 «Περί Δ/κής αποκέντρωσης» όπως τροποποιήθηκε και συμπληρώθηκε με το Ν.Δ. 3620/56, σε συνδυασμό με τις διατάξεις του Ν.Δ. 532/70.
2. Το Β.Δ. 712/1970 όπως τροποποιήθηκε και συμπληρώθηκε και ισχύει.
3. Το Ν. 2218/94 με το οποίο συστάθηκαν οι Νομαρχιακές Αυτοδιοικήσεις.
4. Το Ν. 2240/94 με το οποίο συστάθηκε η Νομαρχιακή Αυτοδιοίκηση Αθηνών - Πειραιώς.
5. Το Ν. 1418/84 «Δημόσια Έργα και ρυθμίσεις συναφών θεμάτων», όπως τροποποιήθηκε και συμπληρώθηκε με τον Ν. 2229/94, καθώς επίσης το Π.Δ. 368/94 και το Π.Δ. 23/93.
6. Το Π.Δ. 609/85 «Κατασκευή Δημοσίων Έργων», όπως τροποποιήθηκε και συμπληρώθηκε με το Π.Δ. 286/1994.
7. Το Π.Δ. 910/77 «Περί Οργανισμού του Υπουργείου Δημ. Έργων» και ειδικότερα τα άρθρα 81 και 152 αυτού.
8. Το Π.Δ. 39/83 «Περί μεταβιβάσεως αρμοδιοτήτων του Υπουργού Δημ. Έργων στις Περιφερειακές Υπηρεσίες».
9. Τον ισχύοντα οργανισμό εσωτερικής λειτουργίας των Υπηρεσιών της Νομαρχίας Πειραιά (ΦΕΚ 395 Β/11.5.95).
10. Το από 14/19.1.1939 Δ/γμα «Περί κωδικοποιήσεως των περί Λιμενικών Ταμείων κειμένων διατάξεων».
11. Το Δ/γμα 649/1977 (ΦΕΚ 212 τ.Α΄) «Περί μεταφοράς εις το Υπ. Δημ. Έργων των αρμοδιοτήτων του Υπ. Εμπορικής Ναυτιλίας κ.λ.π.» και το Π.Δ. 105/74 «Περί αποφαινομένων οργάνων και εκτελέσεως έργων Λιμενικών Ταμείων κ.λ.π.».
12. Τον Α.Ν. 2344/40 «Περί αιγιαλού και παραλίας».
13. Τον Α.Ν. 4, 9 και 65/67.
14. Το από 23.11.56 Β.Δ.
15. Την εγκύκλιο Γ.39 (αρ. πρωτ. Γ. 28709/5.10.72) του τ. Υ.Δ.Ε.
16. Την εγκύκλιο 3511.91.05/90/10.7.90 του Υ.Ε.Ν./Δ.Λ.Λ.Ε.
17. Την με αρ. 375/95 ΟΡΘΗ ΕΠΑΝ. πράξη της Λιμενικής επιτροπής Αίγινας.
18. Το από Σεπτέμβριο 1994 τοπογραφικό διάγραμμα του Πολιτικού Μηχανικού Νικολάου Χατζόπουλου σε κλίμακα 1:500, σε δύο πινακίδες το οποίο έχει θεωρηθεί από τη Δ.Τ.Υ. Νομ. Δ/τος Πειραιά στις 31.1.96.
19. Τη γνωμοδότηση του ΓΕΝ/Δ/νση Α2/Τμήμα IVβ΄ διατυπωμένη στο με αρ. 544.5/176/96/26.3.96.
20. Τη γνωμοδότηση του ΥΕΝ/Δ.Λ.Λ.Ε., διατυπωμένη στο με αρ. 3512.1/01/96/16.7.96 έγγραφό του, αποφασίζουμε:

Επικυρώνουμε την με αρ. 375/95 ΟΡΘΗ ΕΠΑΝΑΛΗΨΗ Πράξη της Λ.Ε. Αίγινας καθώς και το από Σεπτέμβριο 1994 τοπογραφικό και υψομετρικό διάγραμμα που τη συνοδεύει, το οποίο είναι εξαρτημένο από το κρατικό δίκτυο και συντάχθηκε από τον Μηχανικό Νικόλαο Χατζόπουλο σε δύο πινακίδες υπό κλίμακα 1:500, θεωρήθηκε από τη Δ.Τ.Υ. Νομ. Δ/τος Πειραιά στις 31.1.96 και επί του οποίου η παραπάνω επιτροπή καθόρισε με πράσινη πολυγωνική γραμμή τα όρια της Ζώνης Λιμένα Πέρδικας Ν. Αίγινας υπό στοιχεία Α, Β, Γ, Δ, Ε, Ζ, Η, Θ, Ι, Κ, Λ, Μ, Ν, Ξ, Ο, Π, Ρ, Σ, Τ, Υ, Φ.

Η παρούσα απόφαση μαζί με την αρ. 375/95 ΟΡΘΗ ΕΠΑΝΑΛΗΨΗ πράξη της Λιμενικής Επιτροπής και το διάγραμμα που προαναφέραμε, να δημοσιευθούν στην Εφημερίδα της Κυβερνήσεως, σύμφωνα με τις διατάξεις του άρθρου 5 του Ν. 301/76 (Α΄ 91) και του άρθρου 13 του Ν. 1078/83.

Πειραιάς, 24 Φεβρουαρίου 1997

Ο Νομάρχης
ΧΡΗΣΤΟΣ ΦΩΤΙΟΥ

ΠΡΑΚΤΙΚΟ
Συνεδρίασης της Λιμενικής Επιτροπής

Στην Αίγινα σήμερα την 11.11.1995 ημέρα Σάββατο και ώρα 10.30 συνήλθε σε συνεδρίαση η Λ.Ε. κατόπιν της από 10.11.1995 προσκλήσεως του Προέδρου αυτής. Οι προσκλήσεις επιδόθηκαν την 10.11.1995 με αριθμό πρωτ. 884.

Παρόντες: Ο Πρόεδρος Ι. Μαλτέζος εκπρόσωπος του Νομάρχη.

Ο Αντιπρόεδρος Βασ. Μανωλάκος Λιμενάρχης Αίγινας.

Τα μέλη: Ι. Ξηρομερίτης Τελώνης Αίγινας.

Αν. Μακαρατζής εκπρόσωπος του Δήμου.

Θωμ. Σκριβάνος εκπρόσωπος του Νομάρχη.

Η Γραμματέας Κατ. Αλυφαντή.

Απόντες: Ανδρ. Πετρίτης εκπρόσωπος του Νομάρχη.

Θέμα: Ανάκληση της υπ' αρ. 413/94 απόφασης Λιμενικής Επιτροπής Αίγινας και καθορισμός ΖΩΝΗΣ ΛΙΜΕΝΟΣ ΠΕΡΔΙΚΑΣ.

Ο Πρόεδρος αναφέρει στη Λιμενική Επιτροπή:

α. Με την υπ' αρ. 358/94 απόφαση Λ.Ε. ανατέθηκε στον τοπ. μηχ. Χατζόπουλο η σύνταξη τοπογραφικών διαγραμμάτων προς καθορισμό ΖΩΝΗΣ ΛΙΜΕΝΟΣ ΠΕΡΔΙΚΑΣ μετά τον καθορισμό των ορίων αιγιαλού - παραλίας στην περιοχή, ο οποίος δημοσιεύτηκε στο ΦΕΚ 103 Δ'/7.2.94.

β. Τα συνταχθέντα τοπογραφικά διαγράμματα, 2 πινακίδων έγιναν αποδεκτά από την Λ.Ε. με την υπ' αρ. 413/94 απόφαση της και διαβιβάστηκαν αρμοδίως προς έγκριση.

γ. Το Υ.Ε.Ν. Δ/νση Λιμένων και Λιμενικών Έργων με το υπ' αρ. 3512.3/2/95/5/5/1995 έδωσε οδηγίες για διορθώσεις και συμπληρώσεις τόσο στα τοπογραφικά διαγράμματα όσο και στο πρακτικό της Λ.Ε.

δ. Εδόθησαν οι σχετικές εντολές στον τοπογ. ο οποίος συνέταξε τα διαγράμματα σύμφωνα με τις οδηγίες του ΥΕΝ και τα υπέβαλλε στο Λ.Τ. για έγκριση.

Σύμφωνα με τα ανωτέρω: Το τοπογραφικό διάγραμμα αποτελείται από 2 πινακίδες Τ-01 και Τ-02 στις οποίες η γραμμή του αιγιαλού ορίζεται από τους αριθμούς 19-18-17 ..... η οριογραμμή της παραλίας από τους αριθμούς 19'-18'-17' ... και η ΖΩΝΗ ΛΙΜΕΝΑ ορίζεται από πράσινη γραμμή υπό τα στοιχεία της αλφαβήτου Α, Β, Γ, Δ, Ε, Ζ, Η, Θ, Ι, Κ, Λ, Μ, Ν, Ξ, Ο, Π, Ρ, Σ, Τ, Υ, Φ.

Στην πινακίδα Τ-01 η ΖΩΝΗ ΛΙΜΕΝΑ ορίζεται από τα σημεία Α Β Γ Δ Ε Ζ Η Θ Ι Κ Λ Μ Ν Ξ. Ταυτίζεται υπό τα στοιχεία Α Β Γ Δ με την γραμμή του αιγιαλού υπό στοιχεία 19, 18, 17, 16 εν συνεχεία η Ζ.Λ. υπό στοιχεία Δ Ε Ζ ταυτίζεται με τον παλιό αιγιαλό, καταλαμβάνοντας μέρος της παραλίας αλλά χώρο απαραίτητο για την ανάπτυξη των λειτουργιών του λιμανιού, ακολούθως περιγράφει την υπάρχουσα εξέρα υπό στοιχεία Ζ Η Θ Ι, ακολουθεί ταυτιζόμενη με τον παλιό αιγιαλό υπό στοιχεία Ι Κ, περιγράφει την επόμενη εξέδρα υπό τα στοιχεία Κ Λ Μ Ν και συνεχίζει εφαπτόμενη του παλιού αιγιαλού υπό στοιχεία Ν Ξ.

Στην πινακίδα Τ-02 η πράσινη γραμμή της ΖΩΝΗΣ ΛΙΜΕΝΟΣ υπό στοιχεία Ξ Ο Π, καταλαμβάνοντας μέρος της παραλίας, εφάπτεται του φυσικού υπερυψωμένου τοίχου, περιγράφει τμήμα της υπάρχουσας υπερυψωμένης εξέδρας υπό στοιχεία Π Ρ Σ Τ, εφαπτόμενη ως προς τα σημεία Ρ Σ με τον αιγιαλό, και ακολουθεί εφαπτόμενη του φυσικού τοίχου υπό στοιχεία Σ Τ και ακολούθως υπό στοιχεία Υ Φ εφάπτεται του καθορισμένου αιγιαλού υπό στοιχεία 10 9.

Στην οριοθετούμενη ζώνη λιμένος δεν υπάρχουν κτίσματα ή κτήματα.

Η Λ.Ε. σύμφωνα με το άρθρο 14 του Α.Ν. 2344/40, των Α.Ν. 4, 19 και 65/67 και το από 23.11.1956 Β.Δ. και σύμφωνα με τις οδηγίες που εδόθησαν από το ΥΕΝ με το υπ' αρ. 3512.3/2/95/5/5/95 έγγραφο, αποφασίζει ομόφωνα:

1. Ανακαλεί την υπ' αρ. 413/94 απόφαση Λιμενικής Επιτροπής Αίγινας.

2. Εγκρίνει την καθορισθείσα στις πινακίδες Τ-01 και Τ-02 ΖΩΝΗ ΛΙΜΕΝΟΣ Πέδρικας όπως ορίζεται με πράσινη γραμμή και υπό στοιχεία της αλφαβήτου Α Β Γ Δ Ε Ζ Η Θ Ι Κ Λ Μ Ν Ξ Ο Π Ρ Σ Τ Υ Φ και παρουσιάζει στην πινακίδα Τ-01 υπό στοιχεία ΑΒΓΔΕΖΗΘΙΚΛΜΝΞ και στην πινακίδα Τ-02 υπό τα στοιχεία ΞΟΠΡΣΤΥΦ, συνταχθείσες από τον πολ. μηχ. Νικολ. Χατζόπουλο.

Η οριογραμμή της ΖΩΝΗΣ ΛΙΜΕΝΟΣ σύμφωνα με την περιγραφή του συντάξαντος έχει ως εξής:

Η οριογραμμή της ΖΩΝΗΣ ΛΙΜΕΝΟΣ αρχίζει από το σημείο Α που βρίσκεται σε απόσταση 7,89 μ. από το νοτιοδυτικό άκρο του πλησίου κήπου και 32,40 μ. από τον πλησιέστερο φωτ. στύλο της ΔΕΗ, ακολουθεί ευθεία γραμμή (που ταυτίζεται με την γραμμή του αιγιαλού) μέχρι το σημείο Β, που απέχει 7,90 μ. από τον προαναφερθέντα φωτ. στύλο της ΔΕΗ και απόσταση 8,49 μ. από τον κοντινό στύλο του ΟΤΕ, ακολουθεί ευθεία γραμμή μέχρι το σημείο Γ που εξασφαλίζεται από τον επόμενο (βορινότερο) στύλο του ΟΤΕ (απόσταση 8,25 μ.) και από τον επίσης επόμενο (βορινότερο) στύλο της ΔΕΗ (απόσταση 15,98 μ.), ακολουθεί ευθεία γραμμή μέχρι το σημείο Δ, που απέχει 8,21 μ. από τον προαναφερθέντα στύλο της ΔΕΗ και 16,28 μ. από τον δεύτερο εξ ανατολών, στύλο φωτισμού. Από το σημείο Δ η οριογραμμή της ΖΩΝΗΣ ΛΙΜΕΝΑ παύει να εφάπτεται με την γραμμή του αιγιαλού, ακολουθεί ευθεία γραμμή μέχρι το σημείο Ε, που εξασφαλίζεται από το δεύτερο εξ ανατολών στύλο φωτισμού (απόσταση 8,64 μ.) και επίσης από τον τρίτο, εξ ανατολών στύλο φωτισμού (απόσταση 16,97 μ.), ακολουθεί ευθεία γραμμή μέχρι το σημείο Ζ, που απέχει 15,54 μ. από το σύνορο της κοντινής οικίας με την γειτονική της ταβέρνα και 12,76 μ. από τον τέταρτο εξ ανατολών στύλο φωτισμού, ακολουθεί ευθεία γραμμή μέχρι το σημείο Η, που απέχει από τα σημεία της εξαρτήσεως του Ζ αντίστοιχες αποστάσεις 17,68 μ. και 9,79 μ., ακολουθεί ευθεία γραμμή μέχρι το σημείο Θ, που απέχει από τα σημεία εξαρτήσεως του Ζ αντίστοιχες αποστάσεις 12,85 μ. και 6,48 μ. ακολουθεί ευθεία γραμμή μέχρι το σημείο Ι, που απέχει από τα σημεία εξαρτήσεως του Ζ αντίστοιχες αποστάσεις 8,58 μ. και 10,57 μ., ακολουθεί ευθεία γραμμή μέχρι το σημείο Κ, που απέχει 4,10 μ. από τον κοντινό στύλο της ΔΕΗ και 11,19 μ. από τον πέμπτο, εξ ανατολών στύλο φωτισμού, ακολουθεί ευθεία γραμμή το σημείο Λ, που απέχει από τα σημεία εξαρτήσεως του Κ αντίστοιχες αποστάσεις 8,06 μ. και 7,16 μ., ακολουθεί ευθεία γραμμή μέχρι το σημείο Μ, που απέχει από τα σημεία εξαρτήσεως του Κ αντίστοιχες αποστάσεις 12,79 μ. και 8,47 μ., ακολουθεί ευθεία γραμμή μέχρι το σημείο Ν, που απέχει από τα σημεία εξαρτήσεως του Κ αντίστοιχες αποστάσεις 11,05 μ. και 11,06 μ. ακολουθεί ευθεία γραμμή μέχρι το σημείο Ξ, που απέχει 9,44 μ. από το νοτιοδυτικό άκρο του ναού και 6,45 μ. από τον ενδέκατο εξ ανατολών στύλο φωτισμού, ακολουθεί ευθεία γραμμή μέχρι το σημείο Ο, που απέχει 9,42 μ. από τον κοντινό στύλο της ΔΕΗ και 8,84 μ. από τον δέκατο τέταρτο εξ ανατολών στύλο φωτισμού.


Σημειώνεται εδών ότι από το σημείο Ε μέχρι και το σημείο Ο η οριογραμμή της Ζ.Λ. εφάπτεται του υπάρχοντος τοίχου.

Από το σημείο Ο η οριογραμμή της ΖΩΝΗΣ ΛΙΜΕΝΟΣ ΠΕΡΔΙΚΑΣ ακολουθεί ευθεία γραμμή μέχρι το σημείο Π, που εξασφαλίζεται από το σημείο Θ7 (11474.45, 6573,56) της υλοποιηθείσας όδευσης (απόσταση 4,39 μ.) και από το ανατολικό άκρο (σύνορο με οικία) του κοντινού κέντρου (απόσταση 7,35 μ.) ακολουθεί ευθεία γραμμή μέχρι το σημείο Ρ, που απέχει από τα σημεία εξαρτήσεως

του Π. αντίστοιχες αποστάσεις 7,09 μ. και 10,03, ακολουθεί ευθεία γραμμή μέχρι το σημείο Σ, που απέχει 13,46 μ. από το σημείο Θ7 (-1474,45 - 6573,56) της υλοποιηθείσας όδευσης και 9,98 μ. από το δυτικό άκρο του κοντινού κέντρου, ακολουθεί ευθεία γραμμή μέχρι το σημείο Τ, που απέχει από τα σημεία εξαρτήσεως του Ρ αντίστοιχες αποστάσεις 12,19 μ. και 7,72 μ. ακολουθεί ευθεία γραμμή μέχρι το σημείο Υ, που απέχει 7,60 μ. από το σημείο Θ8 (-1553,26, - 6520,17) της υλοποιηθείσας όδευσης και 7,87 μ. από τον κοντινό στύλο του ΟΤΕ, και τέλος ακολουθεί ευθεία γραμμή που ταυτίζεται και πάλι με την γραμμή Αιγιαλού μέχρι το σημείο Φ, που απέχει 6,52 μ. από το σημείο Θ9 (-1615,77, - 6466,01) της υλοποιηθείσας όδευσης και 78,45 μ. από τον κοντινό ανατολικά στύλο του ΟΤΕ.


Τα μέλη


ΒΑΣ. ΜΑΝΩΛΑΚΟΣ
ΙΩΑΝ. ΞΗΡΟΜΕΡΙΤΗΣ
ΑΝΑΣΤ. ΜΑΚΑΡΑΤΖΗΣ
ΘΩΜ. ΣΚΡΙΒΑΝΟΣ

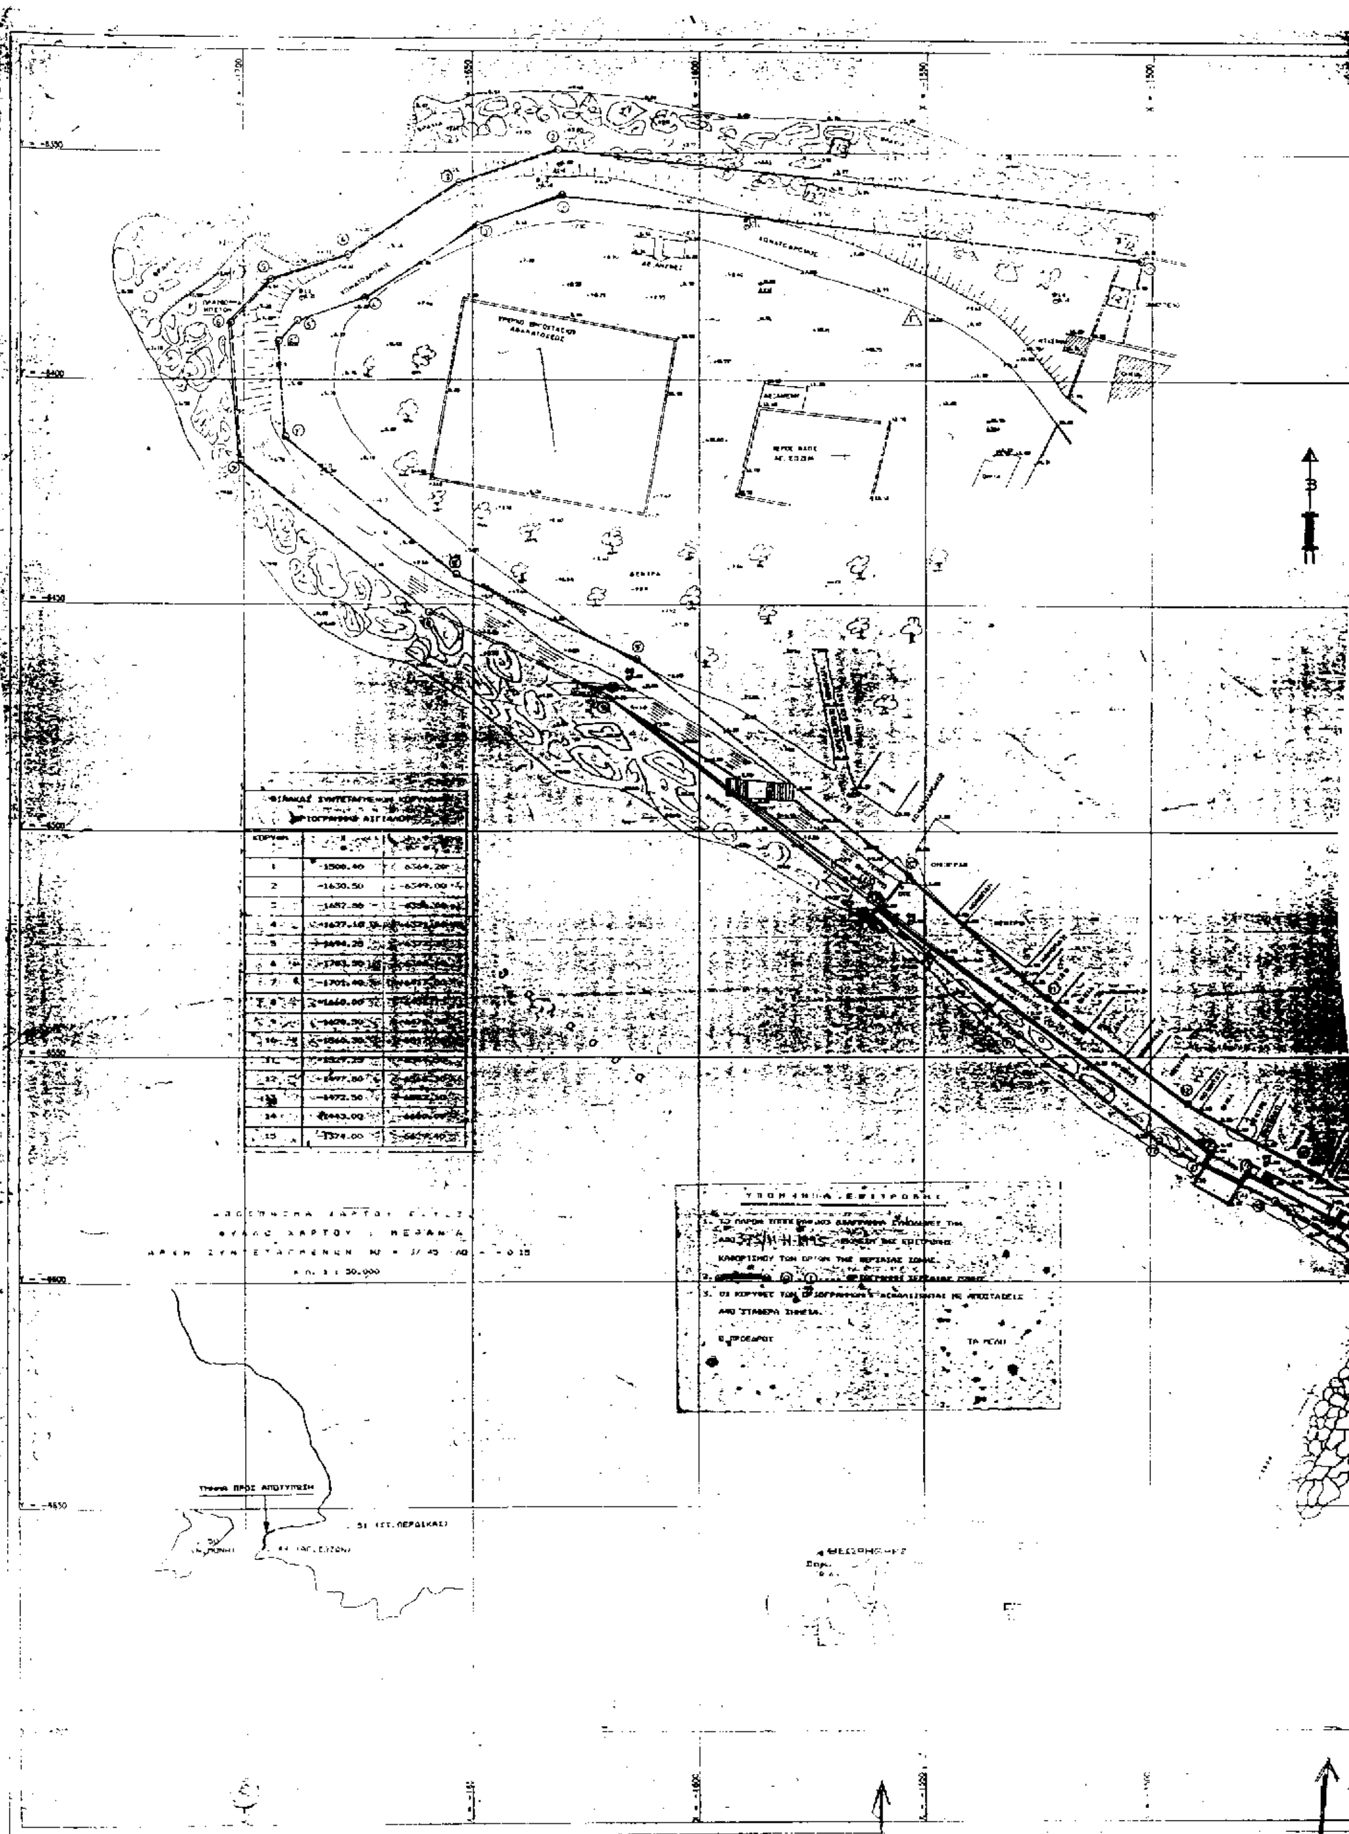


ΠΙΝΑΚΑΣ ΣΥΝΤΕΤΑΓΜΕΝΩΝ ΚΟΡΥΦΩΝ

ΚΟΡΥΦΗ	X	Y
1	-1500.40	6364.20
2	-1630.50	-6349.00
3	-1657.00	[illegible]
4	-1627.10	[illegible]
5	-1694.20	[illegible]
6	-1703.50	[illegible]
7	-1701.40	[illegible]
8	-1660.00	[illegible]
9	-1620.30	[illegible]
10	-1560.30	[illegible]
11	[illegible]	[illegible]
12	-1497.00	[illegible]
13	-1472.50	[illegible]
14	-1443.00	[illegible]
15	-1374.00	[illegible]

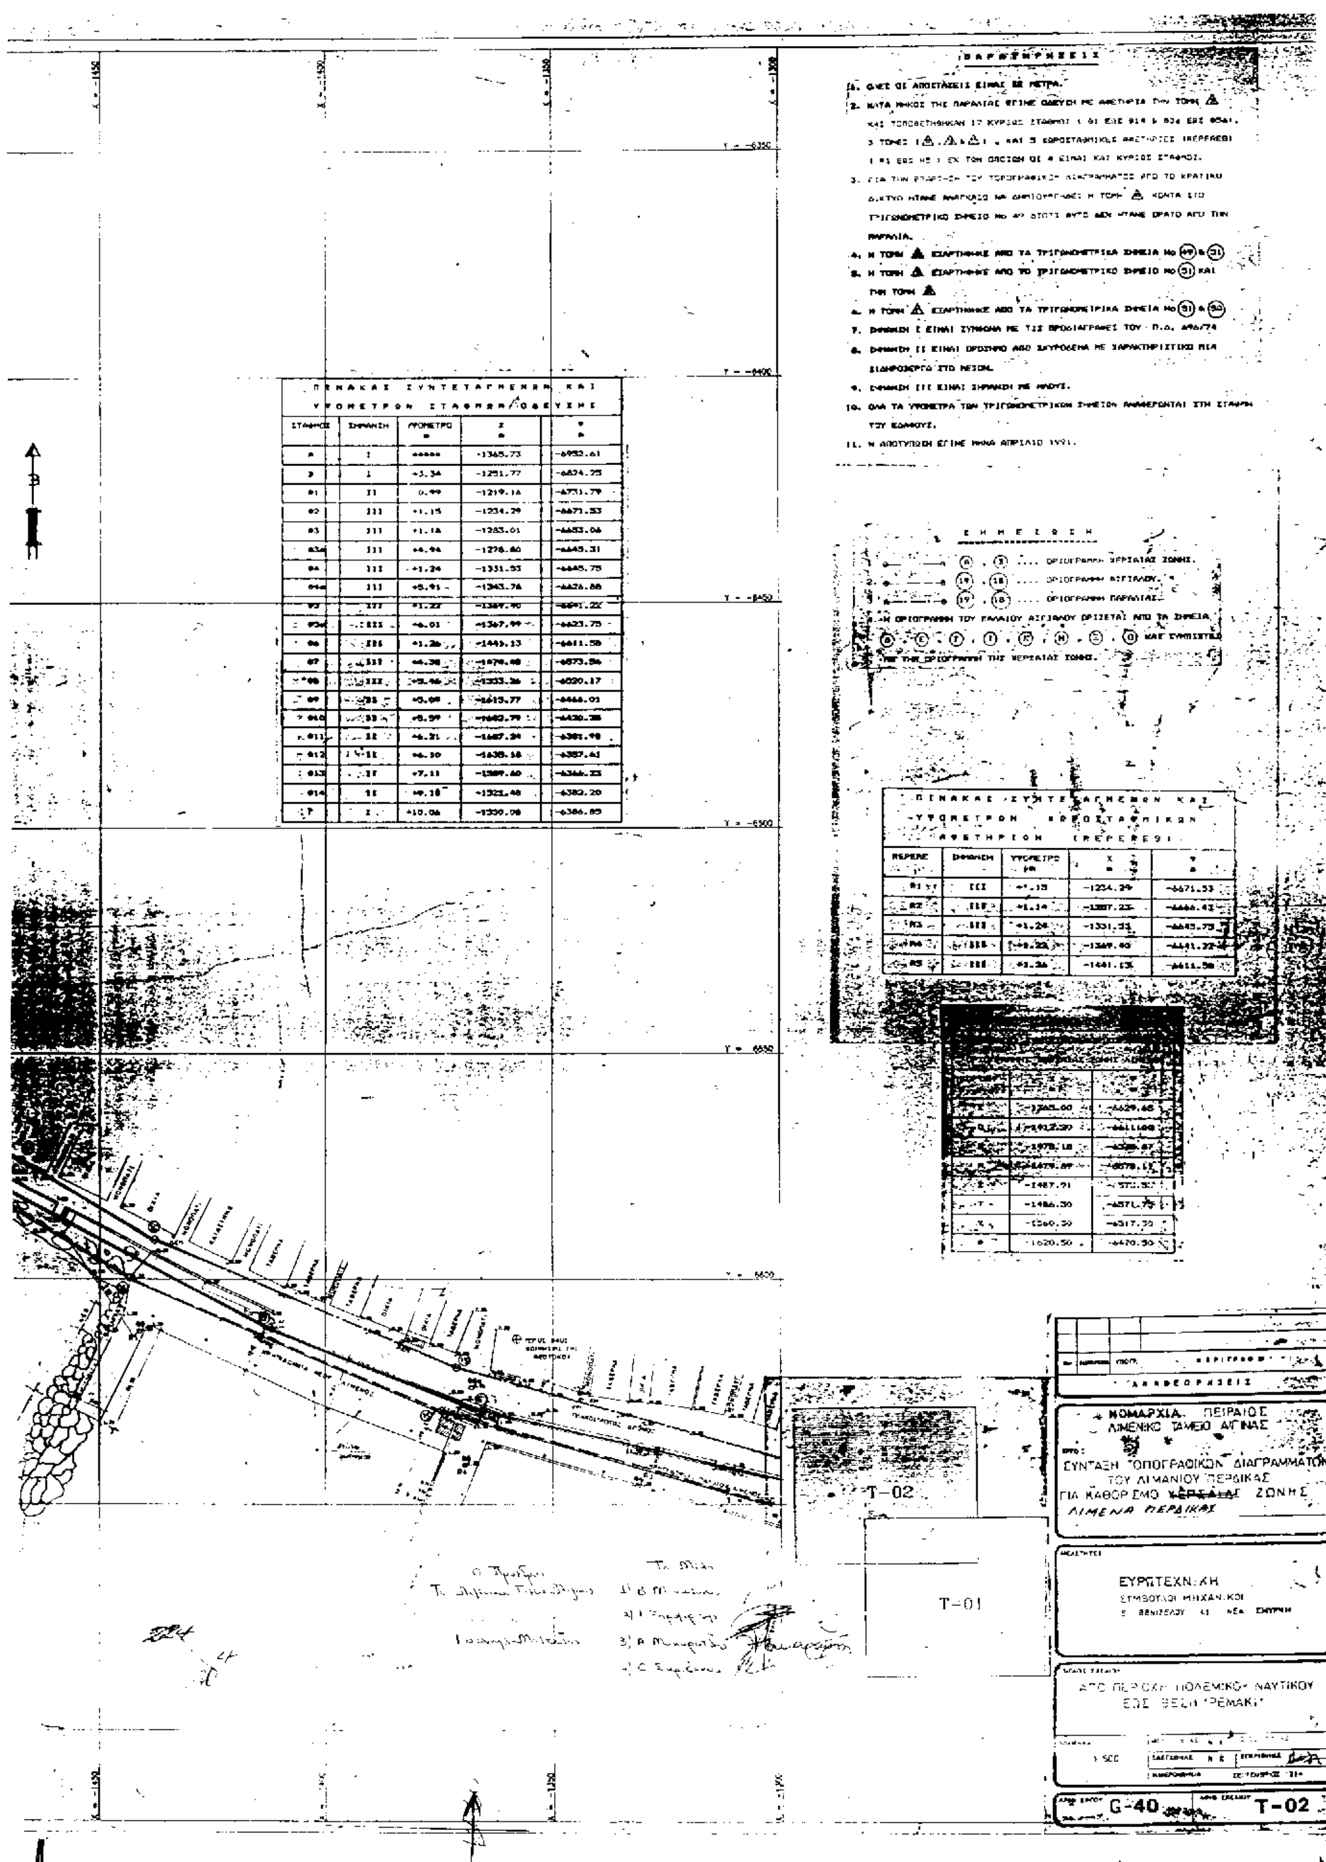
ΠΑΡΑΤΗΡΗΣΕΙΣ
1. ΟΛΕΣ ΟΙ ΑΠΟΣΤΑΣΕΙΣ ΕΙΝΑΙ ΣΕ ΜΕΤΡΑ.
ΠΙΝΑΚΑΣ ΣΥΝΤΕΤΑΓΜΕΝΩΝ ΚΑΙ ΥΨΟΜΕΤΡΩΝ ΣΤΑΘΜΩΝ ΟΔΕΥΣΗΣ
ΣΤΑΘΜΟΣ
ΣΗΜΑΝΣΗ
ΥΨΟΜΕΤΡΟ
-1365.73
-6952.61
+3.34
-1251.77
-6824.25
0.99
-1219.16
+1.15
-1234.29
-6671.53
+1.18
-1283.01
+4.94
-1278.60
+1.24
-1331.53
-6645.75
ΠΙΝΑΚΑΣ ΣΥΝΤΕΤΑΓΜΕΝΩΝ ΚΑΙ ΥΨΟΜΕΤΡΩΝ ΧΩΡΟΣΤΑΘΜΙΚΩΝ ΑΦΕΤΗΡΙΩΝ (ΡΕΠΕΡΕΣ)
ΡΕΠΕΡΕ
ΣΗΜΑΝΣΗ
ΥΨΟΜΕΤΡΟ
ΣΗΜΕΙΩΣΗ
Y = -6350
Y = -6400
Y = -6450
Y = -6500
Y = -6550
Y = -6600
T-02
T-01
ΑΝΑΘΕΩΡΗΣΕΙΣ
ΝΟΜΑΡΧΙΑ ΠΕΙΡΑΙΩΣ
ΛΙΜΕΝΙΚΟ ΤΑΜΕΙΟ ΑΙΓΙΝΑΣ
ΣΥΝΤΑΞΗ ΤΟΠΟΓΡΑΦΙΚΩΝ ΔΙΑΓΡΑΜΜΑΤΩΝ
ΤΟΥ ΛΙΜΑΝΙΟΥ ΠΕΡΔΙΚΑΣ
ΓΙΑ ΚΑΘΟΡΙΣΜΟ ΖΩΝΗΣ
ΛΙΜΕΝΑ ΠΕΡΔΙΚΑΣ
ΕΥΡΩΤΕΧΝΙΚΗ
ΣΥΜΒΟΥΛΟΙ ΜΗΧΑΝΙΚΟΙ
ΑΠΟ ΠΕΡΙΟΧΗ ΠΟΛΕΜΙΚΟΥ ΝΑΥΤΙΚΟΥ
ΕΩΣ ΘΕΣΗ ΡΕΜΑΚΙ
1:500
G-40
T-02

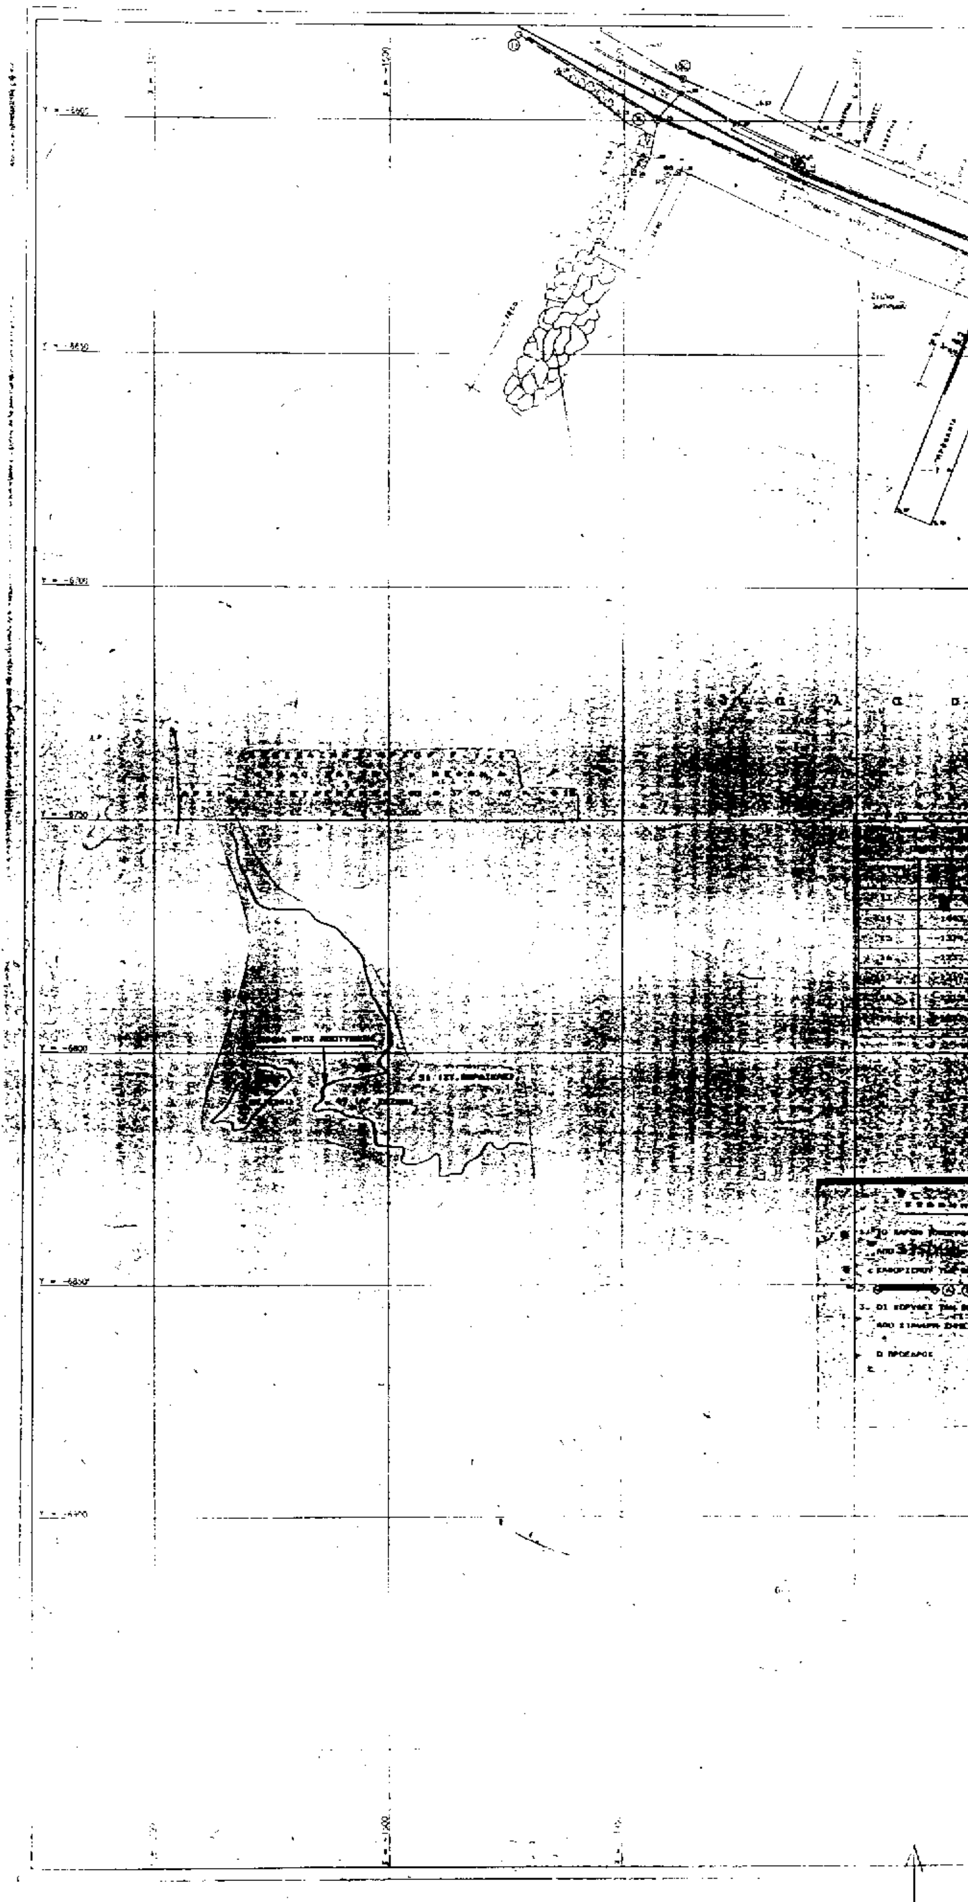

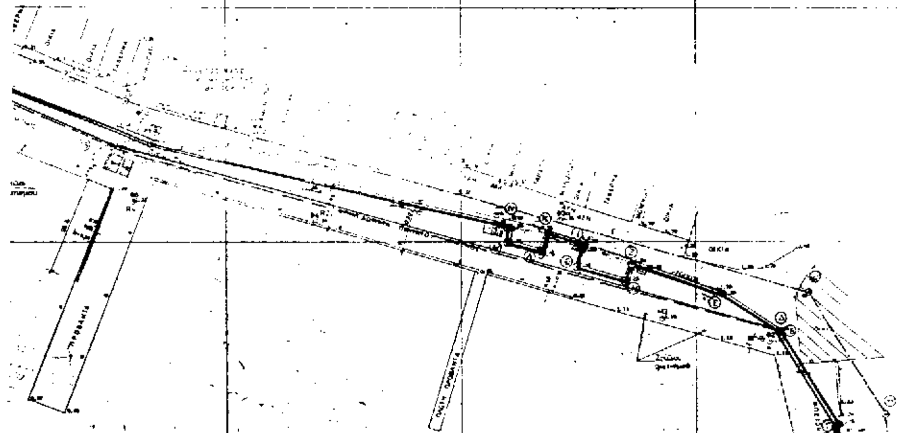

ΠΙΝΑΚΑΣ ΣΥΝΤΕΤΑΓΜΕΝΩΝ ΚΑΙ ΥΨΟΜΕΤΡΩΝ ΣΤΑΘΜΩΝ ΟΔΕΥΣΗΣ

ΣΤΑΘΜΟΣ	ΣΗΜΑΝΣΗ	ΥΨΟΜΕΤΡΟ m	X m	Y m
A	I	*****	-1365.73	-6952.61
B	I	+3.34	-1256.37	-6824.25
Σ1	II	+0.99	-1219.16	-6731.79
Σ2	III	+5.15	-1234.29	-6671.53
Σ3	III	+1.18	-1283.01	-6653.06
Σ3α	III	+4.94	-1278.80	-6645.31
Σ4	III	+1.24	-1331.53	-6645.73
Σ4α	III	+5.91	-1343.78	-6626.88
Σ5	III	+4.22	-1369.40	-6641.22
Σ5α	III	+6.01	-1367.99	-6623.75
Σ6	III	+1.26	-1441.13	-6611.50
Σ7	III	+4.38	-1474.43	-6573.36
Σ8	III	+5.45	-1553.25	-6520.17
Σ9	II	+5.09	-1615.77	-6466.01
Σ10	II	+5.77	-1632.73	-6410.35
Σ11	[illegible]	[illegible]	[illegible]	[illegible]
Σ12	[illegible]	[illegible]	[illegible]	[illegible]
Σ13	[illegible]	[illegible]	[illegible]	[illegible]
Σ14	[illegible]	[illegible]	[illegible]	[illegible]
Γ	[illegible]	[illegible]	[illegible]	[illegible]

Ο Πρόεδρος

Τα Μέλη

1)


2)

3)


4)

ΠΑΡΑΤΗΡΗΣΕΙΣ

1. ... ΕΙΝΑΙ ΣΕ ΜΕΤΡΑ.
2. ΚΑΤΑ ΜΗΚΟΣ ΤΗΣ ΠΑΡΑΛΙΑΣ ΕΓΙΝΕ ΟΔΕΥΣΗ ΜΕ ΑΦΕΤΗΡΙΑ ΤΗΝ ΤΟΜΗ Δ ΚΑΙ ΤΟΠΟΘΕΤΗΘΗΚΑΝ 17 ΚΥΡΙΟΙ ΣΤΑΘΜΟΙ (Φ1 ΕΩΣ Φ14 & Φ3α ΕΩΣ Φ5α), 3 ΤΟΜΕΣ Δ, Δ & Δ , ΚΑΙ 5 ΧΑΡΟΣΤΑΘΜΙΚΕΣ ΑΦΕΤΗΡΙΕΣ (REPERES) (R1 ΕΩΣ R5) ΕΚ ΤΩΝ ΟΠΟΙΩΝ ΟΙ 4 ΕΙΝΑΙ ΚΑΙ ΚΥΡΙΟΙ ΣΤΑΘΜΟΙ.
3. ΓΙΑ ΤΗΝ ΕΞΑΡΤΗΣΗ ΤΟΥ ΤΟΠΟΓΡΑΦΙΚΟΥ ΔΙΑΓΡΑΜΜΑΤΟΣ ΑΠΟ ΤΟ ΚΡΑΤΙΚΟ ΔΙΚΤΥΟ ΗΤΑΝ ΑΝΑΓΚΑΙΟ ΝΑ ΔΗΜΙΟΥΡΓΗΘΕΙ Η ΤΟΜΗ Δ ΚΟΝΤΑ ΣΤΟ ΤΡΙΓΩΝΟΜΕΤΡΙΚΟ ΣΗΜΕΙΟ Νο 49 ΔΙΟΤΙ ΑΥΤΟ ΔΕΝ ΗΤΑΝΕ ΟΡΑΤΟ ΑΠΟ ΤΗΝ ΠΑΡΑΛΙΑ.
4. Η ΤΟΜΗ Δ ΕΞΑΡΤΗΘΗΚΕ ΑΠΟ ΤΑ ΤΡΙΓΩΝΟΜΕΤΡΙΚΑ ΣΗΜΕΙΑ Νο (49) & (51)
5. Η ΤΟΜΗ Δ ΕΞΑΡΤΗΘΗΚΕ ΑΠΟ ΤΟ ΤΡΙΓΩΝΟΜΕΤΡΙΚΟ ΣΗΜΕΙΟ Νο (51) ΚΑΙ ... Δ
6. Η ΤΟΜΗ Δ ΕΞΑΡΤΗΘΗΚΕ ΑΠΟ ΤΑ ΤΡΙΓΩΝΟΜΕΤΡΙΚΑ ΣΗΜΕΙΑ Νο (51) & (52)
7. ΣΗΜΑΝΣΗ I ΕΙΝΑΙ ΣΥΜΦΩΝΑ ΜΕ ΤΙΣ ΠΡΟΔΙΑΓΡΑΦΕΣ ΤΟΥ Π.Δ. 696/74
8. ΣΗΜΑΝΣΗ II ΕΙΝΑΙ ΟΡΟΣΗΜΟ ΑΠΟ ΣΚΥΡΟΔΕΜΑ ΜΕ ΧΑΡΑΚΤΗΡΙΣΤΙΚΟ ΜΙΑ ΕΙΣΧΩΡΗΣΗ ΣΤΟ ΜΕΤΩΠΟ.
9. ΣΗΜΑΝΣΗ III ΕΙΝΑΙ ΣΗΜΑΝΣΗ ΜΕ ΗΛΟΥΣ.
10. ΟΛΑ ΤΑ ΥΨΟΜΕΤΡΑ ΤΩΝ ΤΡΙΓΩΝΟΜΕΤΡΙΚΩΝ ΣΗΜΕΙΩΝ ΑΝΑΦΕΡΟΝΤΑΙ ΣΤΗ ΣΤΑΘΜΗ ΤΟΥ ΕΔΑΦΟΥΣ.
11. Η ΑΠΟΤΥΠΩΣΗ ΕΓΙΝΕ ΜΗΝΑ ΑΠΡΙΛΙΟ 1991.

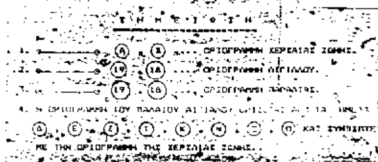
ΥΠΟΜΝΗΜΑ

1. (Α) - (Β) ... ΟΡΙΟΓΡΑΜΜΗ ΧΕΡΣΑΙΑΣ ΖΩΝΗΣ.
2. (19) - (1Α) ... ΟΡΙΟΓΡΑΜΜΗ ΑΙΓΙΑΛΟΥ.
3. (19) - (1Β) ... ΟΡΙΟΓΡΑΜΜΗ ΠΑΡΑΛΙΑΣ.
4. Η ΟΡΙΟΓΡΑΜΜΗ ΤΟΥ ΠΑΛΑΙΟΥ ΑΙΓΙΑΛΟΥ ΟΡΙΖΕΤΑΙ ΑΠΟ ΤΑ ΣΗΜΕΙΑ (Δ), (Ε), (Ζ), (Ι), (Κ), (Μ), (Ξ), (Π) ΚΑΙ ΣΥΜΠΙΠΤΕΙ ΜΕ ΤΗΝ ΟΡΙΟΓΡΑΜΜΗ ΤΗΣ ΧΕΡΣΑΙΑΣ ΖΩΝΗΣ.

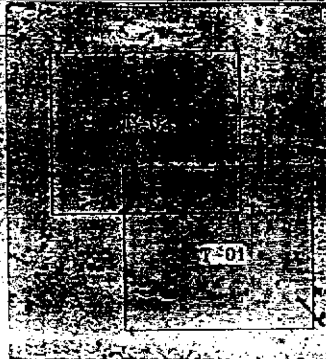

ΠΙΝΑΚΑΣ ΣΥΝΤΕΤΑΓΜΕΝΩΝ ΚΟΡΥΦΩΝ
ΟΡΙΟΓΡΑΜΜΗΣ ΧΕΡΣΑΙΑΣ ΖΩΝΗΣ ΛΙΜΕΝΟΣ

ΚΟΡΥΦΗ	X m	Y m
Α	-1233.50	6709.50
Β	-1215.80	-6757.75
Γ	-1219.00	-6689.90
[illegible]	-1232.00	-6669.50
Ε	1294.25	-6668.40
Ζ	-1263.40	-6654.68
Η	-1264.90	-6658.22
Θ	1274.99	-6655.50
Ι	-1273.63	-6651.15
Κ	-1281.50	-6648.70
Λ	-1293.11	6652.06
Μ	-1290.55	-6650.11
Ν	1299.50	[illegible]
[illegible]	[illegible]	[illegible]
[illegible]	[illegible]	[illegible]

ΑΝΑΘΕΩΡΗΣΕΙΣ

ΝΟΜΑΡΧΙΑ ΠΕΙΡΑΙΩΣ
ΛΙΜΕΝΙΚΟ ΤΑΜΕΙΟ ΑΙΓΙΝΑΣ
ΣΥΝΤΑΞΗ ΤΟΠΟΓΡΑΦΙΚΩΝ ΔΙΑΓΡΑΜΜΑΤΩΝ ... ΤΟΥ ΛΙΜΑΝΙΟΥ ΠΕΡΔΙΚΑΣ ΓΙΑ ΚΑΘΟΡΙΣΜΟ ~~ΧΕΡΣΑΙΑΣ~~ ΖΩΝΗΣ
ΛΙΜΕΝΑ ΠΕΡΔΙΚΑΣ

ΕΥΡΩΤΕΧΝΙΚΗ
ΣΥΜΒΟΥΛΟΙ ΜΗΧΑΝΙΚΟΙ

ΑΠΟ ΠΕΡΙΟΧΗ ... ΕΩΣ ...

1:500

G-40 T-01